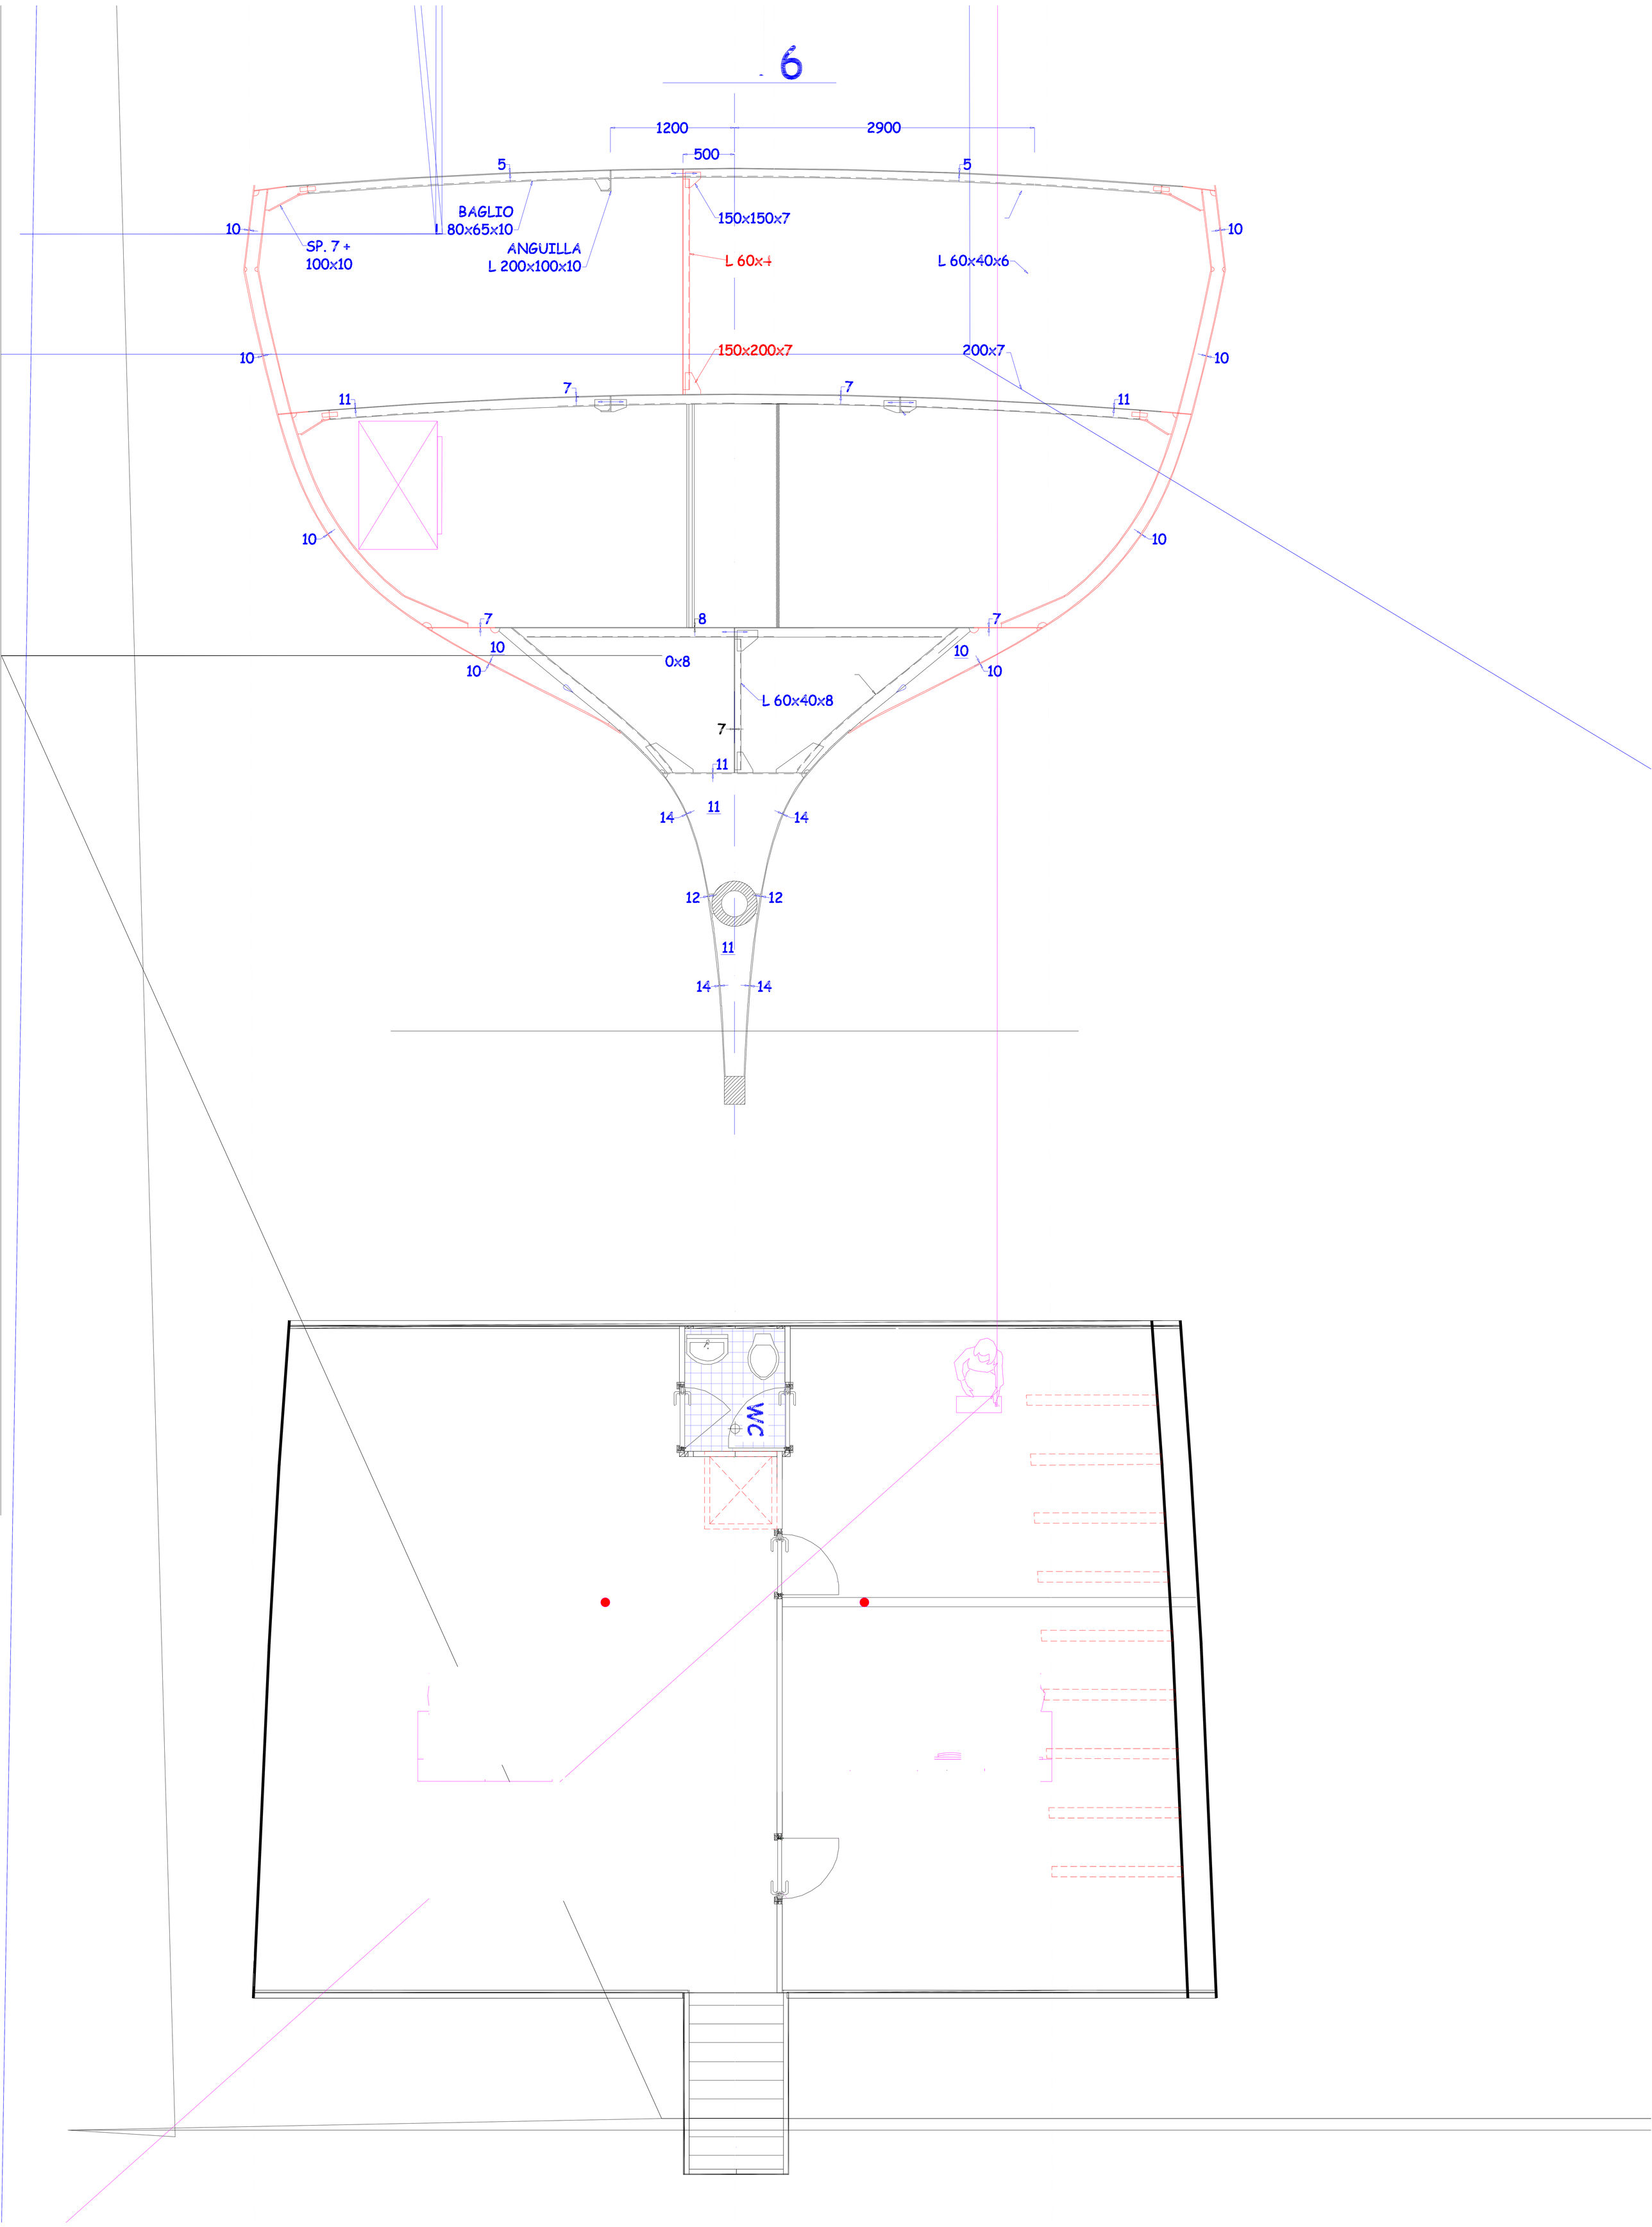
6
1200
2900
500
5
5
BAGLIO
L 80x65x10
150x150x7
10
10
SP. 7 +
100x10
ANGUILLA
L 200x100x10
L 60x4
L 60x40x6
150x200x7
200x7
10
10
11
7
7
11
10
10
7
8
7
10
10
0x8
10
10
L 60x40x8
7
11
11
14
14
12
12
11
14
14
WC